

SIV.

HISSI

AITA 2

VENE

KYLMÄ

LÄMMIN

Tarjoilupiste 2.04

KAHVI

RAVINTOLA 2.06

TARJOILUASEMA 2

KEITTIÖ 2.05

ESIKÄSITTELY

VARASTOHYLLY 7

HISSI 2.08

Kuivavarasto 2.07

VARASTOHYLLY 7

VARASTOHYLLY 7




säleikö

KOROK h=300


MK 1:50 (A3) LAYOUT

1000


EI30

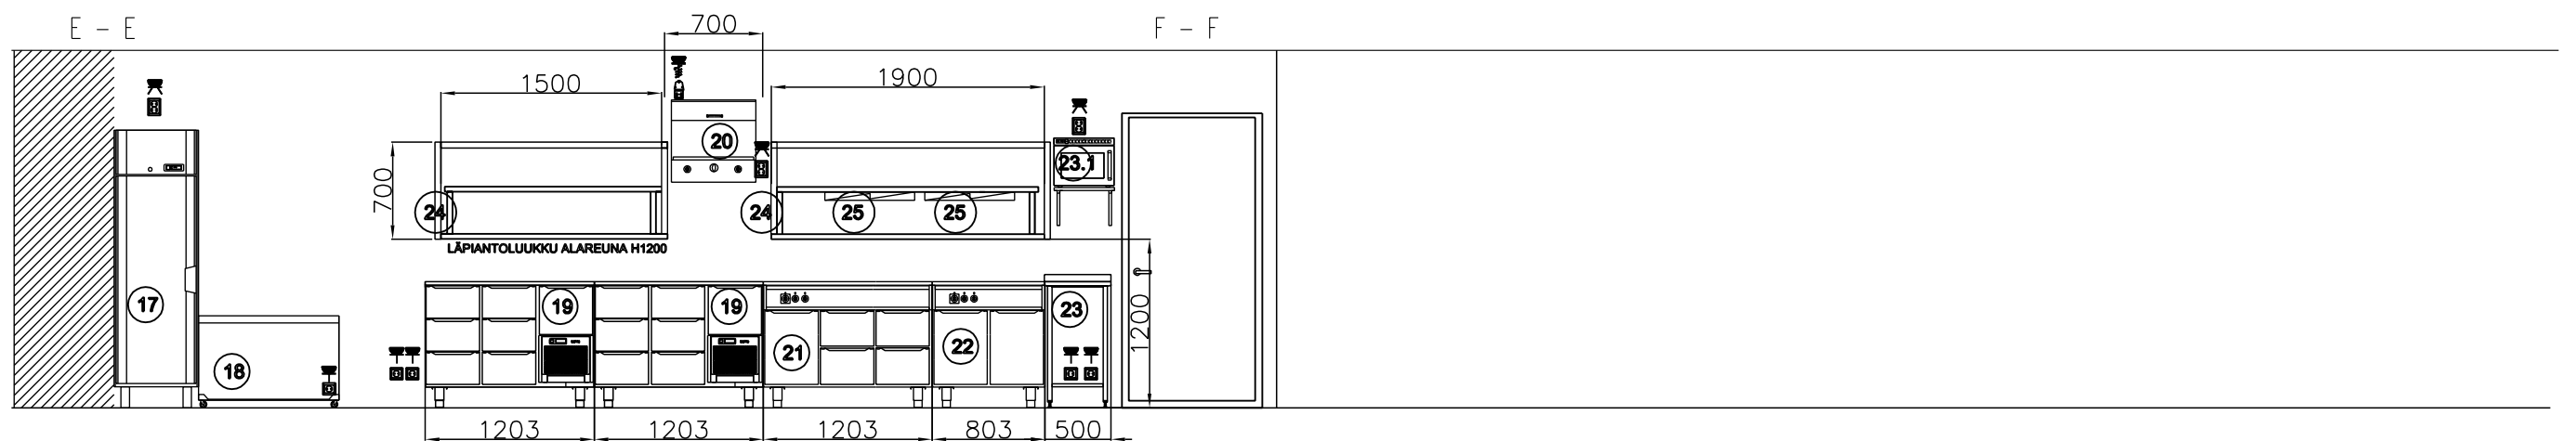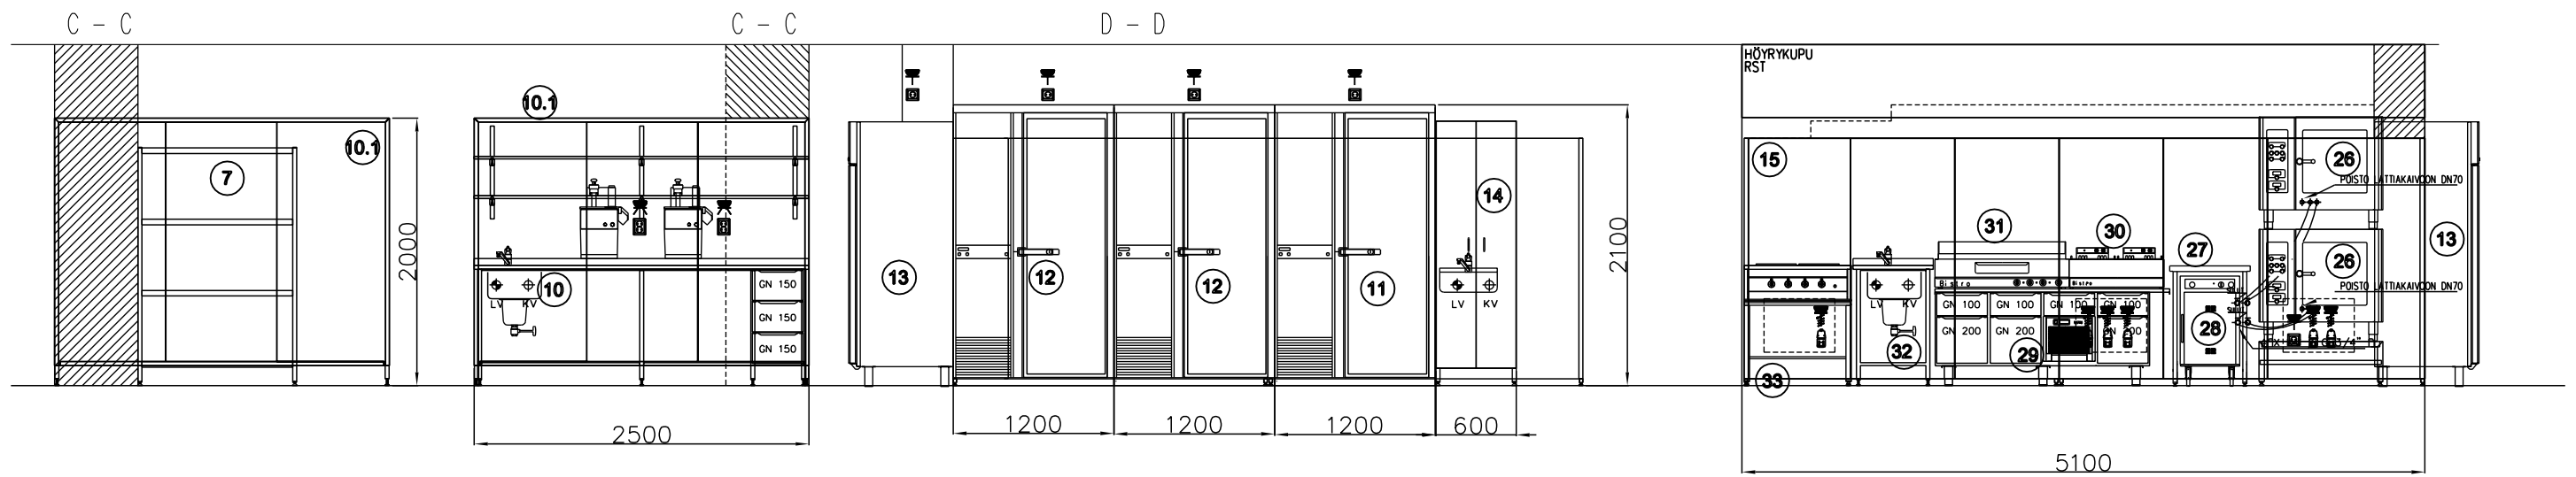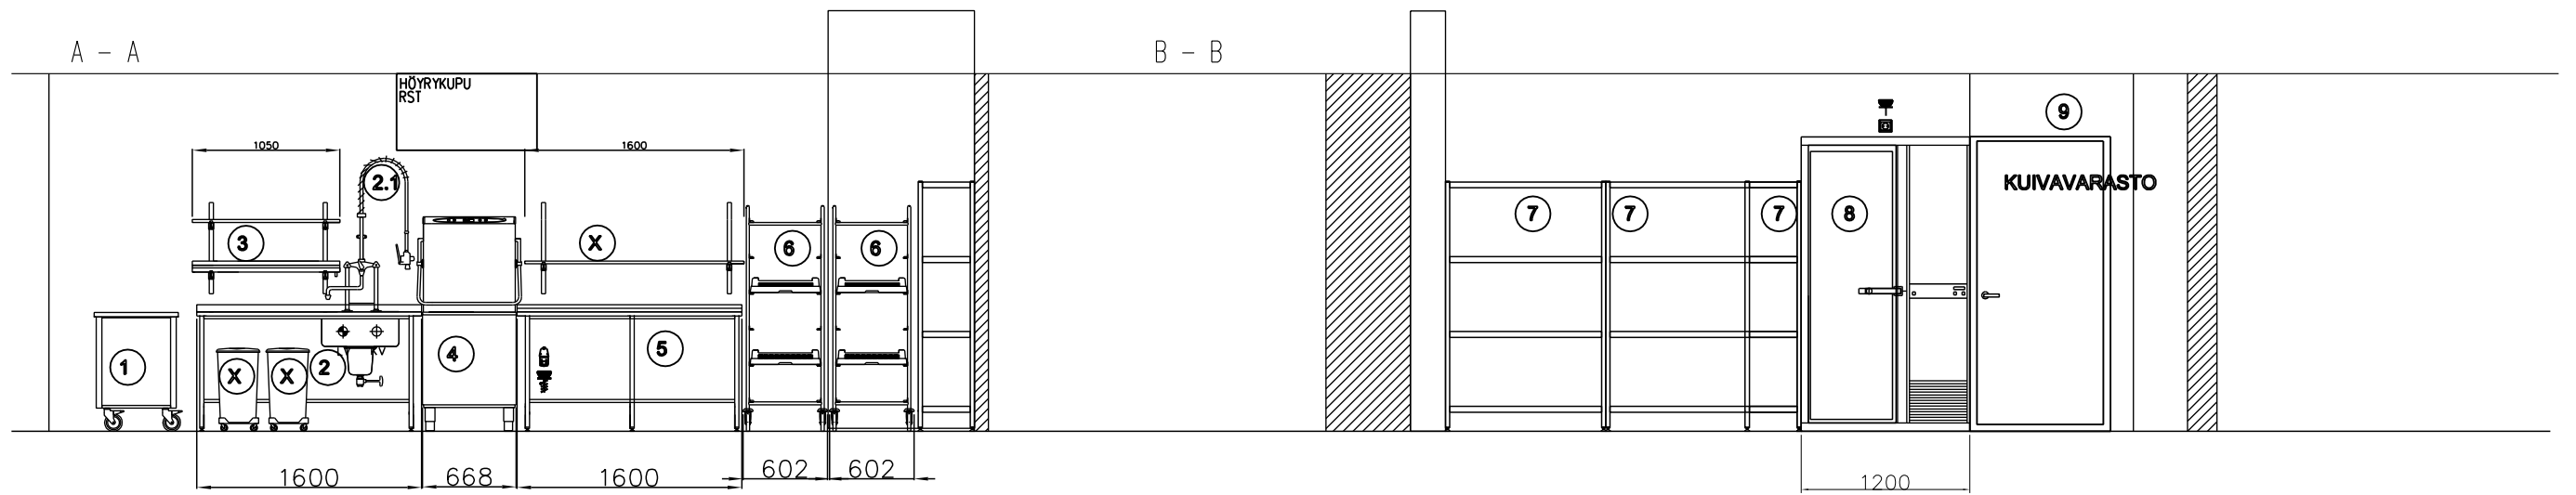


A - A

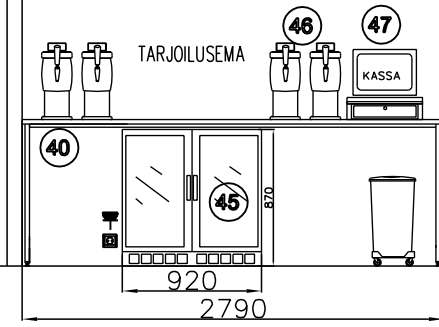


B - B

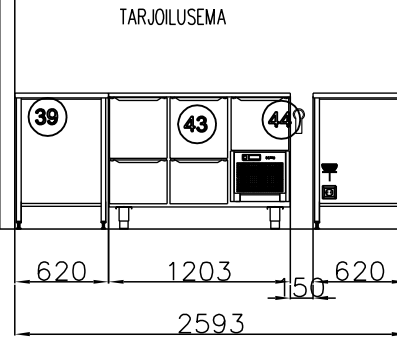

TARJOILUSEMA

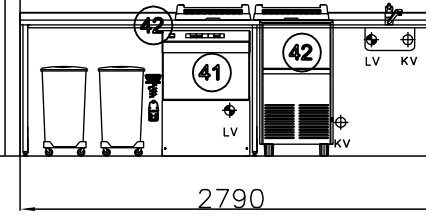


C - C

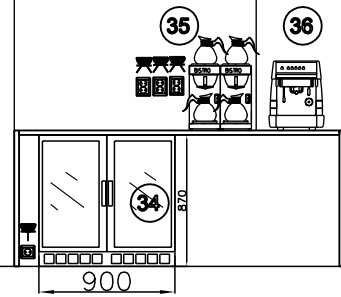

D - D

E - E

F - F

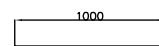

MK 1:50 (A3)  
 NAAMAT\_2

**LAITELUETTELO****KOHDE:**

<b>POS</b>	<b>MÄÄRÄ</b>	<b>LAITE-/KALUSTE</b>	<b>SÄHKÖ</b>	<b>VESI</b>	<b>VIEMÄRI</b>	<b>HUOM!</b>
------------	--------------	-----------------------	--------------	-------------	----------------	--------------

**KEITTIÖ:**

1	1 KPL	RST-KEITTIÖVAUNU BISTRO				
2.	1 KPL	RST-ESIPESUPÖYTÄ BISTRO 1600		KV+LV	KYLLÄ	POS.2.1 EP-SUIHKU PÖYTÄÄN
2.1.	1 KPL	ESIPESUSUIHKU BISTRO / PÖYTÄMALLI HEKES		KV+LV		LVIS-URAKOITSIJAN ASENTAA
3.	1 KPL	RST-VALUTUSHYLLY BISTRO				
4.	1 KPL	KUPUASTIANPESUKONE BISTRO	400/3/50, 12.1 kW	LV	KYLLÄ	POISTO LATTIAKAIVOOON
5.	1 KPL	RST-PURKAUSPÖYTÄ BISTRO 1600				
6.	2 KPL	KORIVAUNU				
7.	4 KPL	RST-VARASTOHYLLY BISTRO				SÄÄTÖJALAT
8.	1 KPL	PAKASTEHUONE HSRF 1200X1800X2100	230/1/50, 1,5 kW			HUOM. HUONEEN ALLA LATTIA TASAINEN
9.	1 KPL	KUIVAABINE VARASTO				RAKENNUSURAKKA
10.	1 KPL	RST-ALLASPÖYTÄ BISTRO 2500X700X900		KV+LV	KYLLÄ	VESIKALUSTEET LVIS-URAKKA
	1 KPL	RST-PÖYTÄHYLLYKKÖ BISTRO 2500				PÖYTÄKIINNITYS
10.1.	1 KPL	RST-SERMI BISTRO 2500 X 30 X 1600				SUOJA SERMI, PÖYTÄKIINNITYS POS.10.
11.	1 KPL	PAKASTEHUONE HSRF 1200X1500X2100	230/1/50, 1,5 kW			HUOM. HUONEEN ALLA LATTIA TASAINEN
12.	2 KPL	KYLMÄHUONE HSRC 1200X1500X2100	230/1/50, 1,0 kW			HUOM. HUONEEN ALLA LATTIA TASAINEN
13.	1 KPL	PAKASTEKAAPPI F 720 FUTURE	230/1/50, 0,6 kW			
14.	1 KPL	RST-SIIVOUSKAAPPI BISTRO		KV+LV	KYLLÄ	VESIKALUSTEET LVIS-URAKKA
15.	1 KPL	TEKNINEN RST-ASENNUSSEINÄKE 5100 L.5100 X S.200 X K.1900 MM	KYLLÄ	KYLLÄ		LVIS-JOHDOT/PUTKET SOP. MUKAAN SEINÄKKEEN SISÄLLE!
16.	1 KPL	KYLMÄKAAPPI C 720 FUTURE	230/1/50, 0,5 kW			
17.	1 KPL	JÄÄHDYTYSKAAPPI DC 520 RST	230/1/50, 0,75 kW			
18.	1 KPL	PAKKASARKKU JÄÄTELÖT	230/1/50, 0,7 kW			
19.	2 KPL	KYLMÄVETOLAATIKOSTO VLE 1200	230/1/50, 0,5 kW	-	-	RST-KANSITASO 1203 X 650
20	1 KPL	SALAMANTERI SA/60 E + SEINÄTELIN	400/3/50, 4,0 kW	-	-	<b>SEINÄASENNUS / VAHVISTETTU SEINÄ</b>

**LAITELUETTELO****KOHDE:**

<b>POS</b>	<b>MÄÄRÄ</b>	<b>LAITE-/KALUSTE</b>	<b>SÄHKÖ</b>	<b>VESI</b>	<b>VIEMÄRI</b>	<b>HUOM!</b>
21.	1 KPL	LÄMPÖPÖYTÄ BISTRO 1200	230/1/50, 3,0 kW	-		RST-KANSITASO 1203 X 650
22.	1 KPL	LÄMPÖHAUDE LUX 800-LH	230/1/50, 3,0 kW			RST-KANSITASO 1203 X 650
23.	1 KPL	RST-TYÖPÖYTÄ 400 X 650 X 900				
23.1.	1 KPL	MIKROAALTOUUNI W + HYLLY.	230/1/50, 2,9 kW	-		SEINÄASENNUS / VAHVISTETTU SEINÄ
24.	2 KPL	RST-ANTOTASO BISTRO 1500/2 + 1900/2		-	-	KIINNITYS SEINÄAUKKOON TASOON!
25.	2 KPL	LÄMPÖSÄTEILIJÄT STAYHOT 570	2 X 230/1/50, 0,6 kW	-	-	KIINNITYS RST-ANTOTASOON
26.	<b>2 KPL</b>	HÖYRYUUNI TORNIN 6 GN + 6 GN +JALUSTA	<b>2 X 400/3/50, 11 kW</b>	<b>4xKV 3/4"</b>	KYLLÄ	HUOM. 2-UUNIA PÄÄLLEKKÄIN!!
27.	1 KPL	RST-TYÖPÖYTÄ 600 X 750 X 900				
28.	1 KPL	KEHÄLÄMPÖKAAPPI 500-3D ALTO-SHAAM	230/1/50, 1,15 kW			ASENNUS POS.7 JALUSTAAN
29.	1 KPL	KYLMÄVETOLAATIKOSTO GVL 1600 / 1720	230/1/50, 0,5 kW	-	-	RST-KANSI 1720 X 750
30.	1 KPL	RASVAKEITIN RK-2000/ 7,5 kW	400/3/50, <b>2 X 7,5 kW</b>			2 ERILLISTÄ 7,5 kW VASTUSTA
31.	1 KPL	TASOPARILA BISTRO B-3000	400/3/50, 12,00 kW	-	-	
32.	1 KPL	RST-ALLASPÖYTÄ BISTRO		KV+LV	KYLLÄ	VESIKALUSTEET LVIS-URAKKA
33.	1 KPL	SÄHKÖLIESI SL-4 AVOJALUSTALLA	400/3/50, 10,0 kW			
<b>KAHVIPISTE</b>						
34.	1 KPL	KYLMÄLASIKAAPPI MG 250 RG	230/1/50, 0,5 kW			PUUSEPÄN KANSITASON ALLE
35.	1 KPL	KAHVINKEITIN MATIC TWIN BONAMAT	400/3/50, 4,3 kW	KV		KV-VESILIITÄNNÄINEN
36.	1 KPL	ERIKOISKAHVINKEITIN				TILAAJAN ERILLISHANKINTA
<b>VEINE:</b>						
37.	<b>2 KPL</b>	KYLMÄALLAS 2000 X 500	230/1/50, 0,5 kW			UPOTETAAN PUUSEPÄN VENE KANSI-TASOON

<b><u>LAITELUETTELO</u></b>						
<b><u>KOHDE:</u></b>						
<b><u>POS</u></b>	<b><u>MÄÄRÄ</u></b>	<b><u>LAITE-/KALUSTE</u></b>	<b><u>SÄHKÖ</u></b>	<b><u>VESI</u></b>	<b><u>VIEMÄRI</u></b>	<b><u>HUOM!</u></b>

**TARJOILIJA ASEMA 2:**

38.	1 KPL	KYLMÄLASIKAAPPI MG 250 RG	230/1/50, 0,5 kW			PS-KALUSTEEN TASON ALLA
-----	-------	---------------------------	------------------	--	--	-------------------------

**TARJOILUASEMA 1:**

39.	1 KPL	RST-ALLASPÖYTÄ 2800 X 620 X 900		KV+LV	KYLLÄ	VESIKALUSTEET LVIS-URAKKA
40.	1 KPL	RST-TYÖPÖYTÄ 2800 X 620 X 900				
41.	1 KPL	ASTIANPESUKONE NIAGARA 261	400/3/50, 5,9 kW	LV 3/4"	25 mm	VIEMÄRÖINTI LATTIAKAIVOON, EI PUMP.
42.	1 KPL	JÄÄPALAKONE SDN-65	230/1/50, 0,5 kW	KV	25 mm	VIEMÄRÖINTI LATTIAKAIVOON, EI PUMP.
43.	1 KPL	BAARIMESTARIN TYÖPÖYTÄ 1200/4	230/1/50, 0,5 kW			
44.	1 KPL	POST-MIX PISTOOLI				PANIMON TOIMITUS
45.	1 KPL	KYLMÄLASIKAAPPI MG 250 RG	230/1/50, 0,5 kW			RST-PÖYTÄTASON ALLE
46.	1 KPL	OLUT HANAT				PANIMON TOIMITUS
47.	1 KPL	KASSA				TILAAJAN ERILLISHANKINTA

SUUNNITELMASSA HUOMIOITU VAIN BISTRON LAITTEIDEN TOIMINTAAN VAIKUTTAVAT LVIS-LIITÄNNÄT.